

Till
Kommunstyrelsen

Nytt verksamhetsområde för vatten och avlopp Flugeby och Byestad

Sammanfattning

Ett föreläggande om att anordna allmän vatten och avloppsanläggning vid Flugeby och Byestad har kommit från Länsstyrelsen i Jönköpings län med stöd av 6 § vattentjänstlagen.

6 § Om det med hänsyn till skyddet för människors hälsa eller miljön behöver ordnas vattenförsörjning eller avlopp i ett större sammanhang för en viss befintlig eller blivande bebyggelse, skall kommunen

1. bestämma det verksamhetsområde inom vilket vattentjänsten eller vattentjänsterna behöver ordnas, och
2. se till att behovet snarast, och så länge behovet finns kvar, tillgodoses i verksamhetsområdet genom en allmän va- anläggning.

Redogörelse

Vetlanda kommun ska enligt föreläggande från Länsstyrelsen upprätta verksamhetsområde för vatten och avlopp vid Flugeby och Byestad.

Den samlade bebyggelsen utgörs av 45 tillkommande fastigheter varav några redan har kommunalt vatten och några utöver dessa 45 är redan anslutna till både vatten och spillvattennätet.

Omhändertagande av dagvatten ingår inte i verksamhetsområdena då detta kan tas om hand om bättre

inom respektive fastighet.

Förslag till nytt verksamhetsområde har tagits fram i samråd med berörda fastighets- och stugägare.

Sträckning av de nya verksamhetsområdena kan ses på bifogad karta. Berörda fastigheter finns på bifogad lista.


Förslag till beslut


att föreslå Kommunfullmäktige, att fastställa föreslagna verksamhetsområde för vatten och avlopp, för Flugeby och Byestad.

Vetlanda Energi och teknik

Marcus Tingvall

VA-chef
Vetlanda Energi och Teknik AB

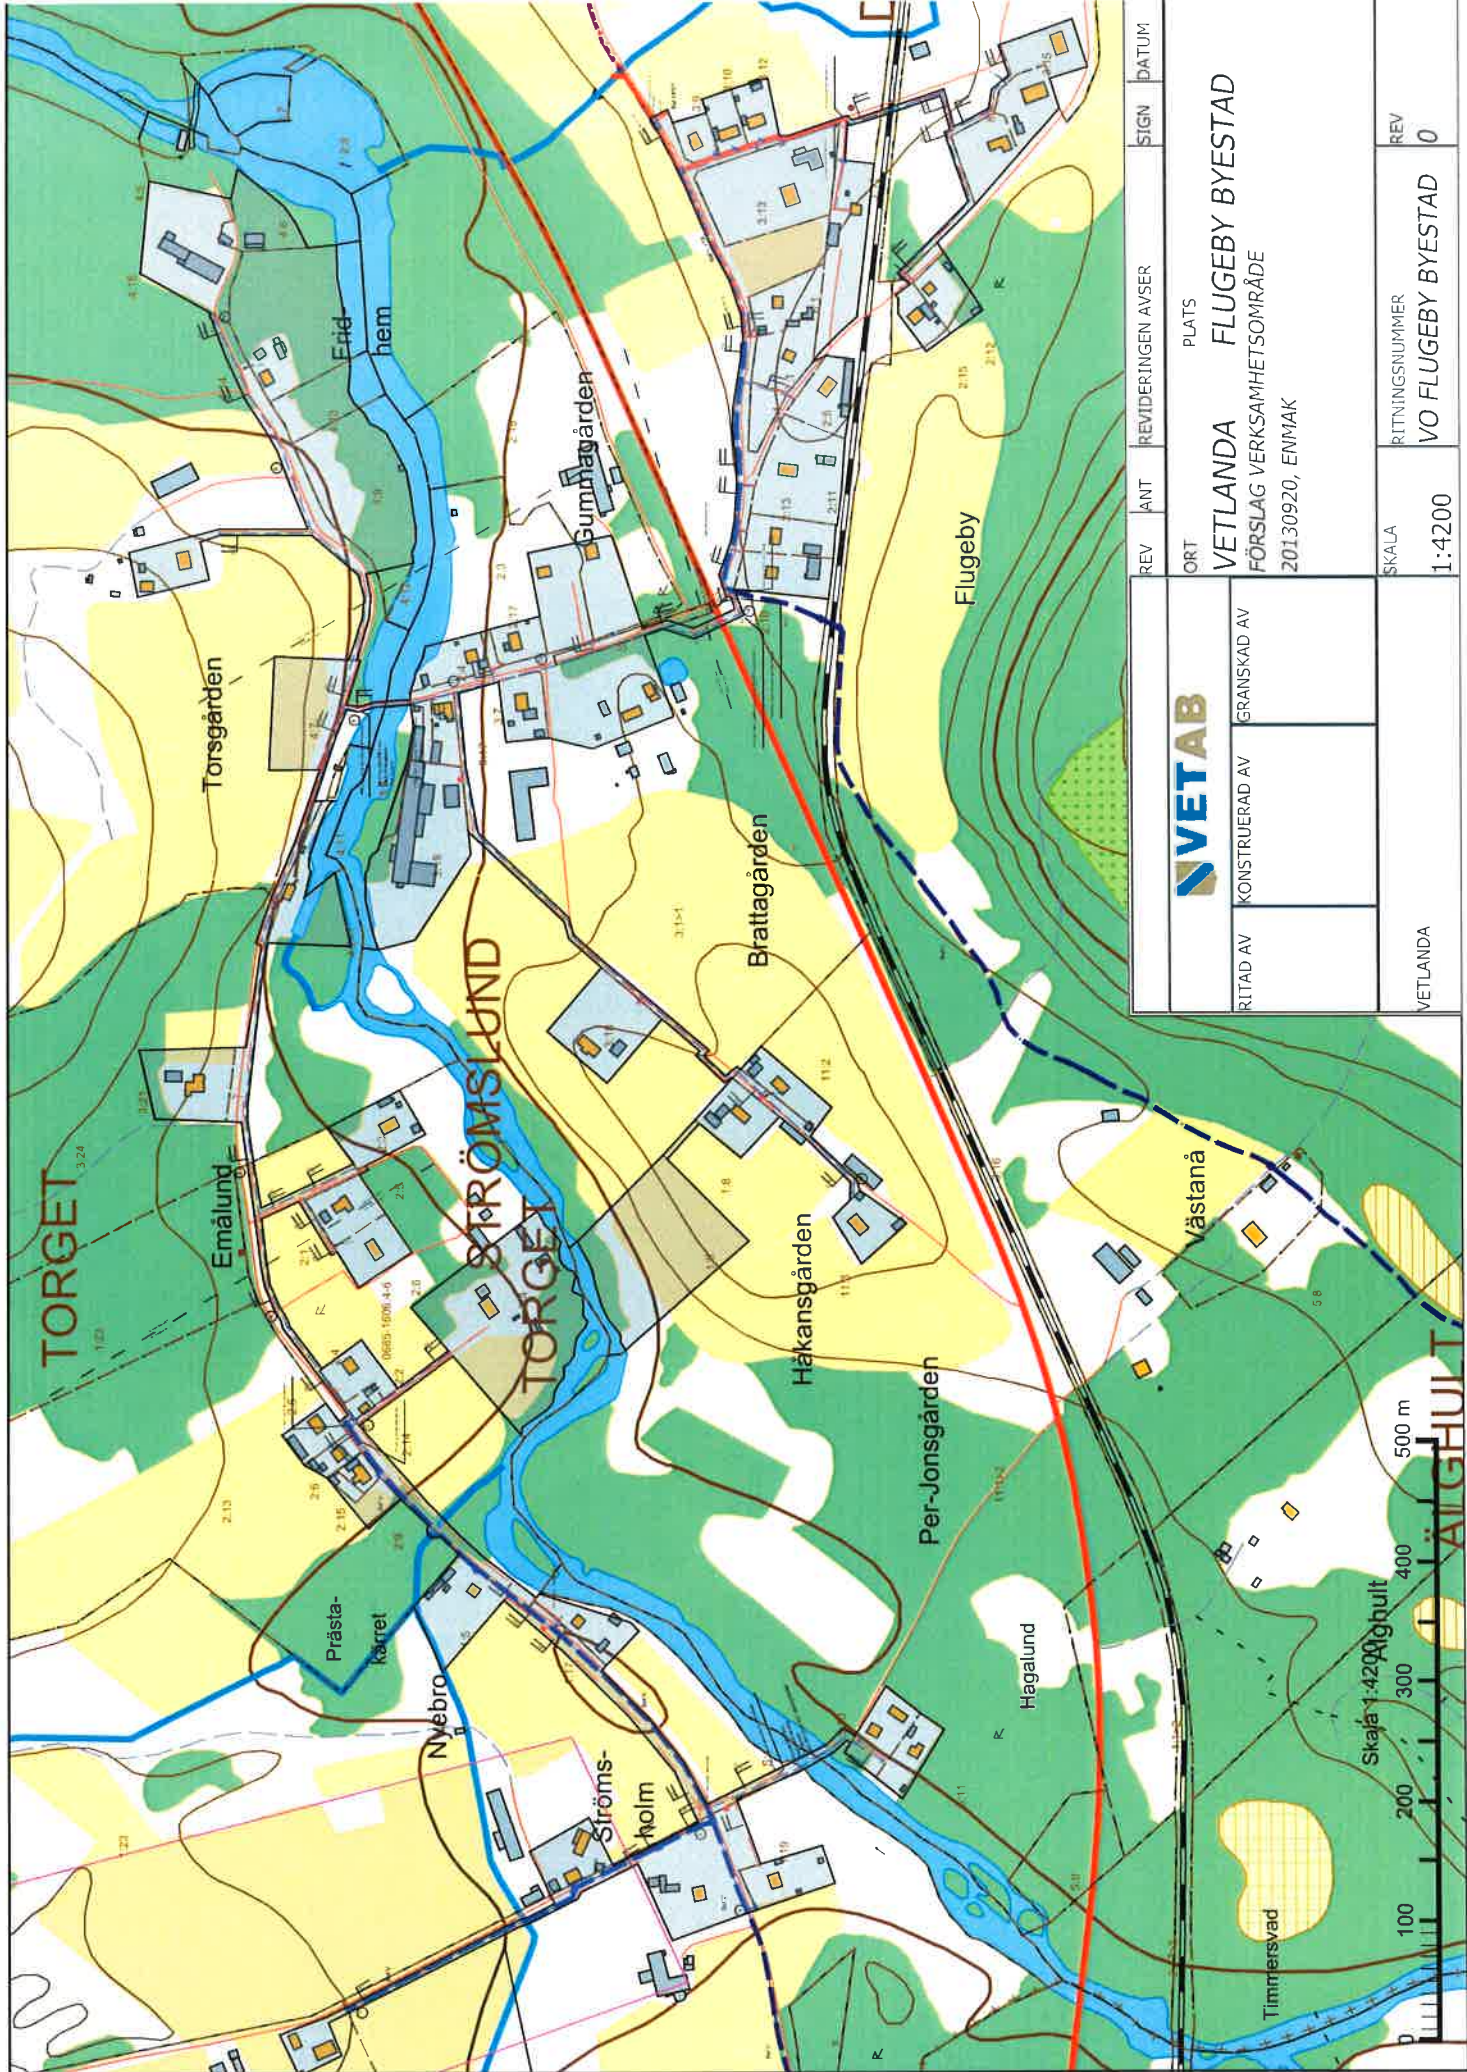

	RITAD AV KONSTRUERAD AV GRANSKAD AV	REV ANT REVIDERINGEN AVSER	SIGN DATUM
	ORT VETLANDA FLUGEBY BYESTAD FÖRSLAG VERKSAMHETSOMRÅDE 20130920, ENMAK		
VETLANDA	SKALA 1:4200	RITNINGNUMMER VO FLUGEBY BYESTAD	REV 0



FASTIGHETSÄGARE INOM VERKSAMHETSOMRÅDET BYESTAD FLUGEBY

FASTIGHETER SOM SKALL ANSLUTAS TILL KOMMUNALT VATTEN* OCH SPILLVATTEN			
1	DALSHEDA 1 : 30	VETLANDA	Anslutes
2	FLUGEBY 1 : 8	VETLANDA	Anslutes
3	FLUGEBY 11 : 2	VETLANDA	Anslutes
4	FLUGEBY 11 : 3	VETLANDA	Anslutes
5	FLUGEBY 2 : 10	VETLANDA	Anslutes
6	FLUGEBY 2 : 11	VETLANDA	Anslutes
7	FLUGEBY 2 : 12	VETLANDA	Anslutes
8	FLUGEBY 2 : 13	VETLANDA	Anslutes
9	FLUGEBY 2 : 15	VETLANDA	Anslutes
10	FLUGEBY 2 : 17	VETLANDA	Anslutes
11	FLUGEBY 2 : 18	VETLANDA	Anslutes
12	FLUGEBY 2 : 3	VETLANDA	Anslutes
13	FLUGEBY 2 : 3	VETLANDA	Anslutes
14	FLUGEBY 2 : 4	VETLANDA	Anslutes
15	FLUGEBY 2 : 6	VETLANDA	Anslutes
16	FLUGEBY 3 : 1	VETLANDA	Anslutes
17	FLUGEBY 3 : 15	VETLANDA	Anslutes
18	FLUGEBY 3 : 17	VETLANDA	Anslutes
19	FLUGEBY 3 : 18	VETLANDA	Anslutes
20	FLUGEBY 3 : 19	VETLANDA	Anslutes
21	FLUGEBY 3 : 2	VETLANDA	Anslutes
22	FLUGEBY 3 : 4	VETLANDA	Anslutes
23	FLUGEBY 3 : 7	VETLANDA	Anslutes
24	FLUGEBY 4 : 1	VETLANDA	Anslutes
25	FLUGEBY 4 : 14	VETLANDA	Anslutes
26	FLUGEBY 4 : 15	VETLANDA	Anslutes
27	FLUGEBY 4 : 2	VETLANDA	Anslutes
28	FLUGEBY 5 : 10	VETLANDA	Anslutes
29	FLUGEBY 5 : 11	VETLANDA	Anslutes
30	FLUGEBY 6 : 1	VETLANDA	Anslutes
31	FLUGEBY 7 : 1	VETLANDA	Anslutes
32	STRÖMSLUND 2 : 2	VETLANDA	Anslutes
33	STRÖMSLUND 2 : 3	VETLANDA	Anslutes
34	STRÖMSLUND 2 : 4	VETLANDA	Anslutes
35	STRÖMSLUND 2 : 5	VETLANDA	Anslutes
36	STRÖMSLUND 2 : 6	VETLANDA	Anslutes
37	TORGET 2 : 14	VETLANDA	Anslutes
38	TORGET 2 : 4	VETLANDA	Anslutes
39	TORGET 2 : 5	VETLANDA	Anslutes
40	TORGET 2 : 6	VETLANDA	Anslutes
41	TORGET 3 : 21	VETLANDA	Anslutes
42	VETLANDA-BYESTAD 1 : 17	VETLANDA	Anslutes
43	VETLANDA-BYESTAD 1 : 19	VETLANDA	Anslutes
44	VETLANDA-BYESTAD 1 : 23	VETLANDA	Anslutes
45	VETLANDA-BYESTAD 1 : 3	VETLANDA	Anslutes
46	VETLANDA-BYESTAD 1 : 4	VETLANDA	Anslutes
47	VETLANDA-BYESTAD 1 : 5	VETLANDA	Anslutes

REDAN ANSLUTNA			
1	FLUGEBY 3:9	VETLANDA	redan ansluten
2	FLUGEBY 3:10	VETLANDA	redan ansluten
3	FLUGEBY 3:11	VETLANDA	redan ansluten
4	FLUGEBY 3:12	VETLANDA	redan ansluten
5	FLUGEBY 3:13	VETLANDA	redan ansluten

AVSTYCKADE TOMTER INOM VERKSAMHETSOMRÅDET			
1	FLUGEBY 1 : 5	VETLANDA	Avstyckad obebyggd
2	FLUGEBY 4 : 13	VETLANDA	Avstyckad obebyggd
3	FLUGEBY 4 : 6	VETLANDA	Avstyckad obebyggd
4	FLUGEBY 4 : 7	VETLANDA	Avstyckad obebyggd
5	FLUGEBY 4 : 9	VETLANDA	Avstyckad obebyggd
6	FLUGEBY 8 : 1	VETLANDA	Avstyckad obebyggd
7	TORGET 2 : 9	VETLANDA	Avstyckad obebyggd
8	TORGET 2 : 15	VETLANDA	Avstyckad obebyggd

* Av de fastigheter som skall anslutas har vissa redan anslutning till vatten