

PLANBESTÄMMELSER

Följande gäller inom områden med nedanstående beteckningar. Endast angiven användning och utformning är tillåten.

GRÄNSBETECKNINGAR

- Planområdesgräns
- Egenskapsgräns

ANVÄNDNING AV MARK OCH VATTEN

Kvartersmark

- J Industri


EGENSKAPSBESTÄMMELSER FÖR KVARTERSMARK

Höjd på byggnadsverk

- h₁ 0,0 Högsta nockhöjd är angivet värde i meter.
- h₂ 0,0 Högsta nockhöjd är angivet värde i meter.
- h₃ 0,0 Högsta nockhöjd är angivet värde i meter.


GENOMFÖRANDETID

Genomförandetiden är 5 år (60 månader) och börjar gälla fr.o.m. att ändringen vinner laga kraft

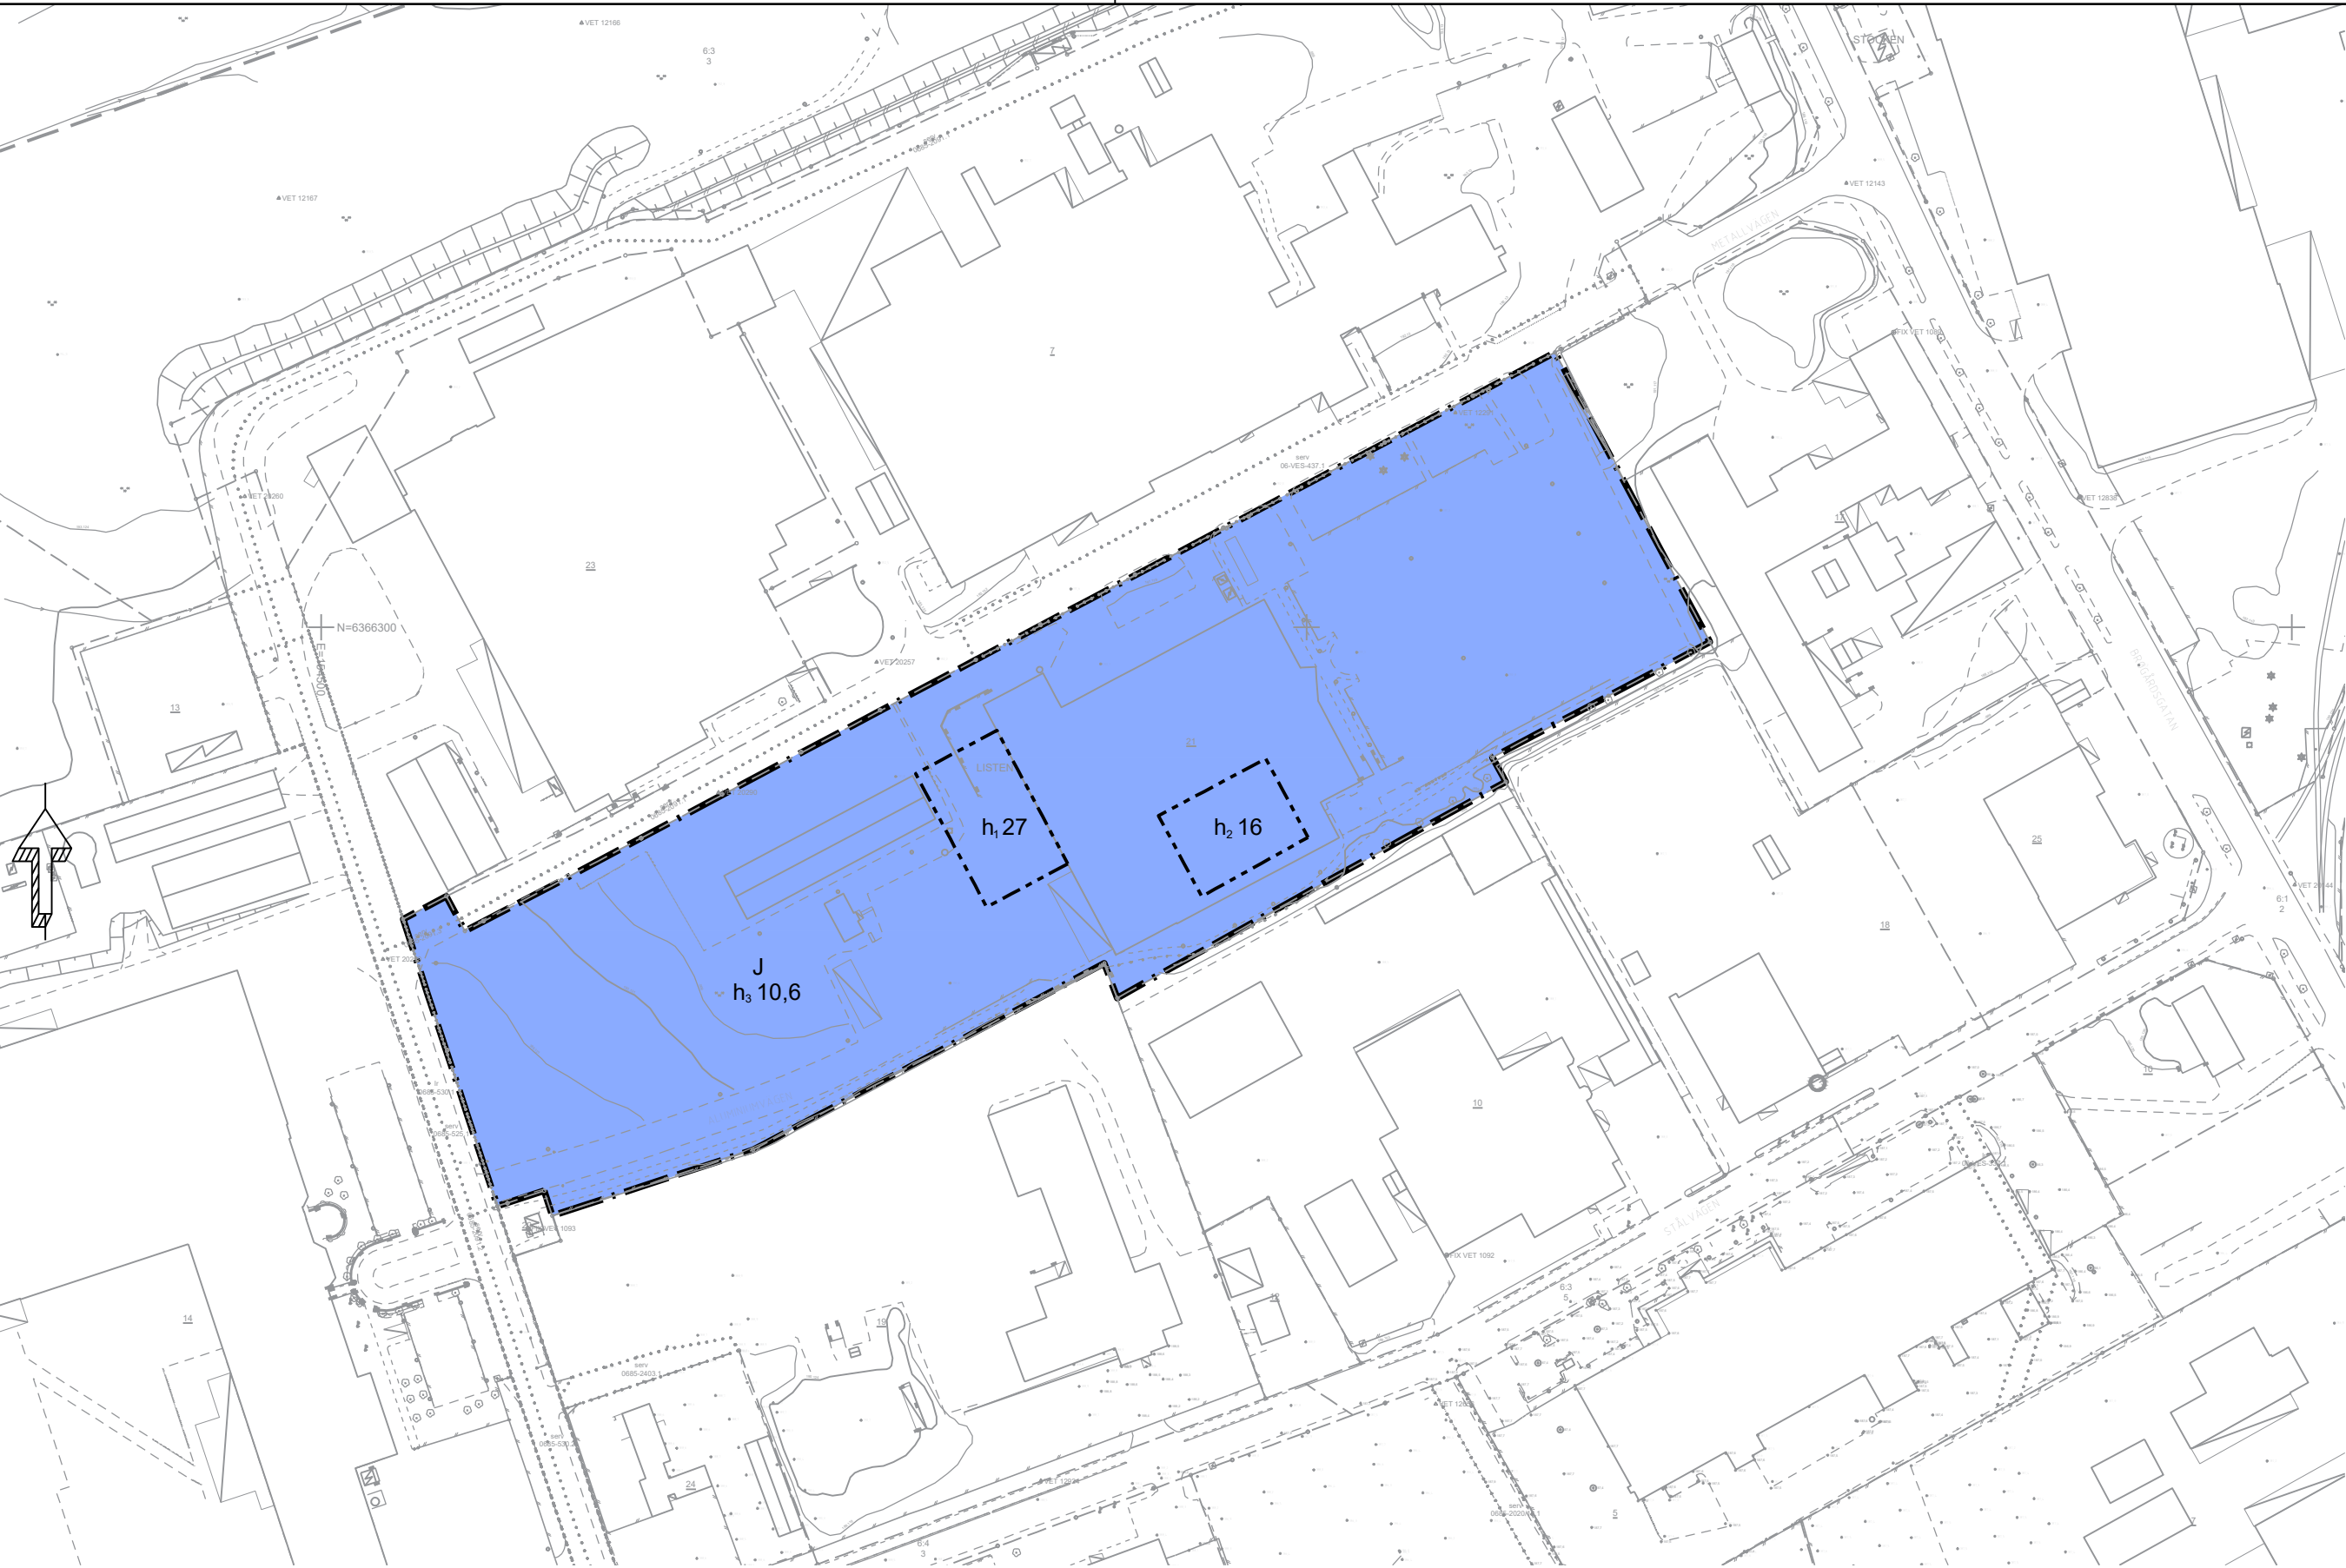

Detaljplan för Brogårds industriområde (308)
Område som berörs av ändringen är markerat

- TECKENFÖRKLARING TILL GRUNDKARTAN
- GRÄNSPUNKT
 - BELYSNINGSSTOLPE
 - BARSTRÄD
 - LÖVTRÄD
 - TRÄD
 - ELSKÅP / KOPPLINGSSKÅP CENTRUM
 - FLAGGSTÄNG
 - MINNESSTEN
 - STOLPE
 - HÖJDSPUNKT
 - BÄRRISKOG
 - LÖVSKOG
 - SÄMÅR
 - BRUNN
 - REGISTERNUMMER FÖR FASTIGHET
 - BYGGNAD
 - BYGGNAD
 - BYGGNAD
 - TRANSFORMATORBYGGNAD
 - SKÄRMATK
- FASTIGHETSGRÄNS
 - TRAKTGRÄNS
 - GRÄNS FÖR RÄTTIGHET
 - MINDRE VATTENDRAG MITTLINJE
 - JÄRNVÄG
 - GANGSTIG
 - GANG OCH CYKELBANA
 - KORNBANA
 - VÄGKANT
 - VÄGOMRÅDESLINJE
 - RÄCKE
 - STAKET MITTLINJE
 - STAKET KANTLINJE
 - HÄCK MITTLINJE
 - STENMUR MITTLINJE
 - STENMUR KANTLINJE
 - STÖDMUR
 - ELLERLEDNING OVAN MARK
 - HÖJDKURVA
 - ÄGOSLAGSGRÄNS
 - SLANT

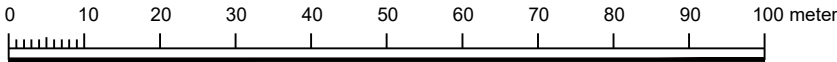

- Till planen hör:
- ☐ Planprogram
 - ☐ Samrådsredogörelse program
 - ☐ Samrådsredogörelse
 - ☒ Planbeskrivning
 - ☐ Miljökonsekvensbeskrivning
 - ☐ Fastighetsförteckning
 - ☐ Samrådsredogörelse
 - ☐ Granskningsutlåtande
 - ☐ Gestaltningsprogram
 - ☐ Kvalitetsprogram
 - ☐ Illustration

Ändring av detaljplan för Brogårds industriområde

Listen 21

Vetlanda kommun	Jönköpings län	Beslutsdatum	Instans
Samråd		Godkännande	
		Antagande	
Upprättad 2025-10-27	Reviderad	Laga kraft	
Anna Josephson Planarkitekt	Karolina Rellme Planchef		