


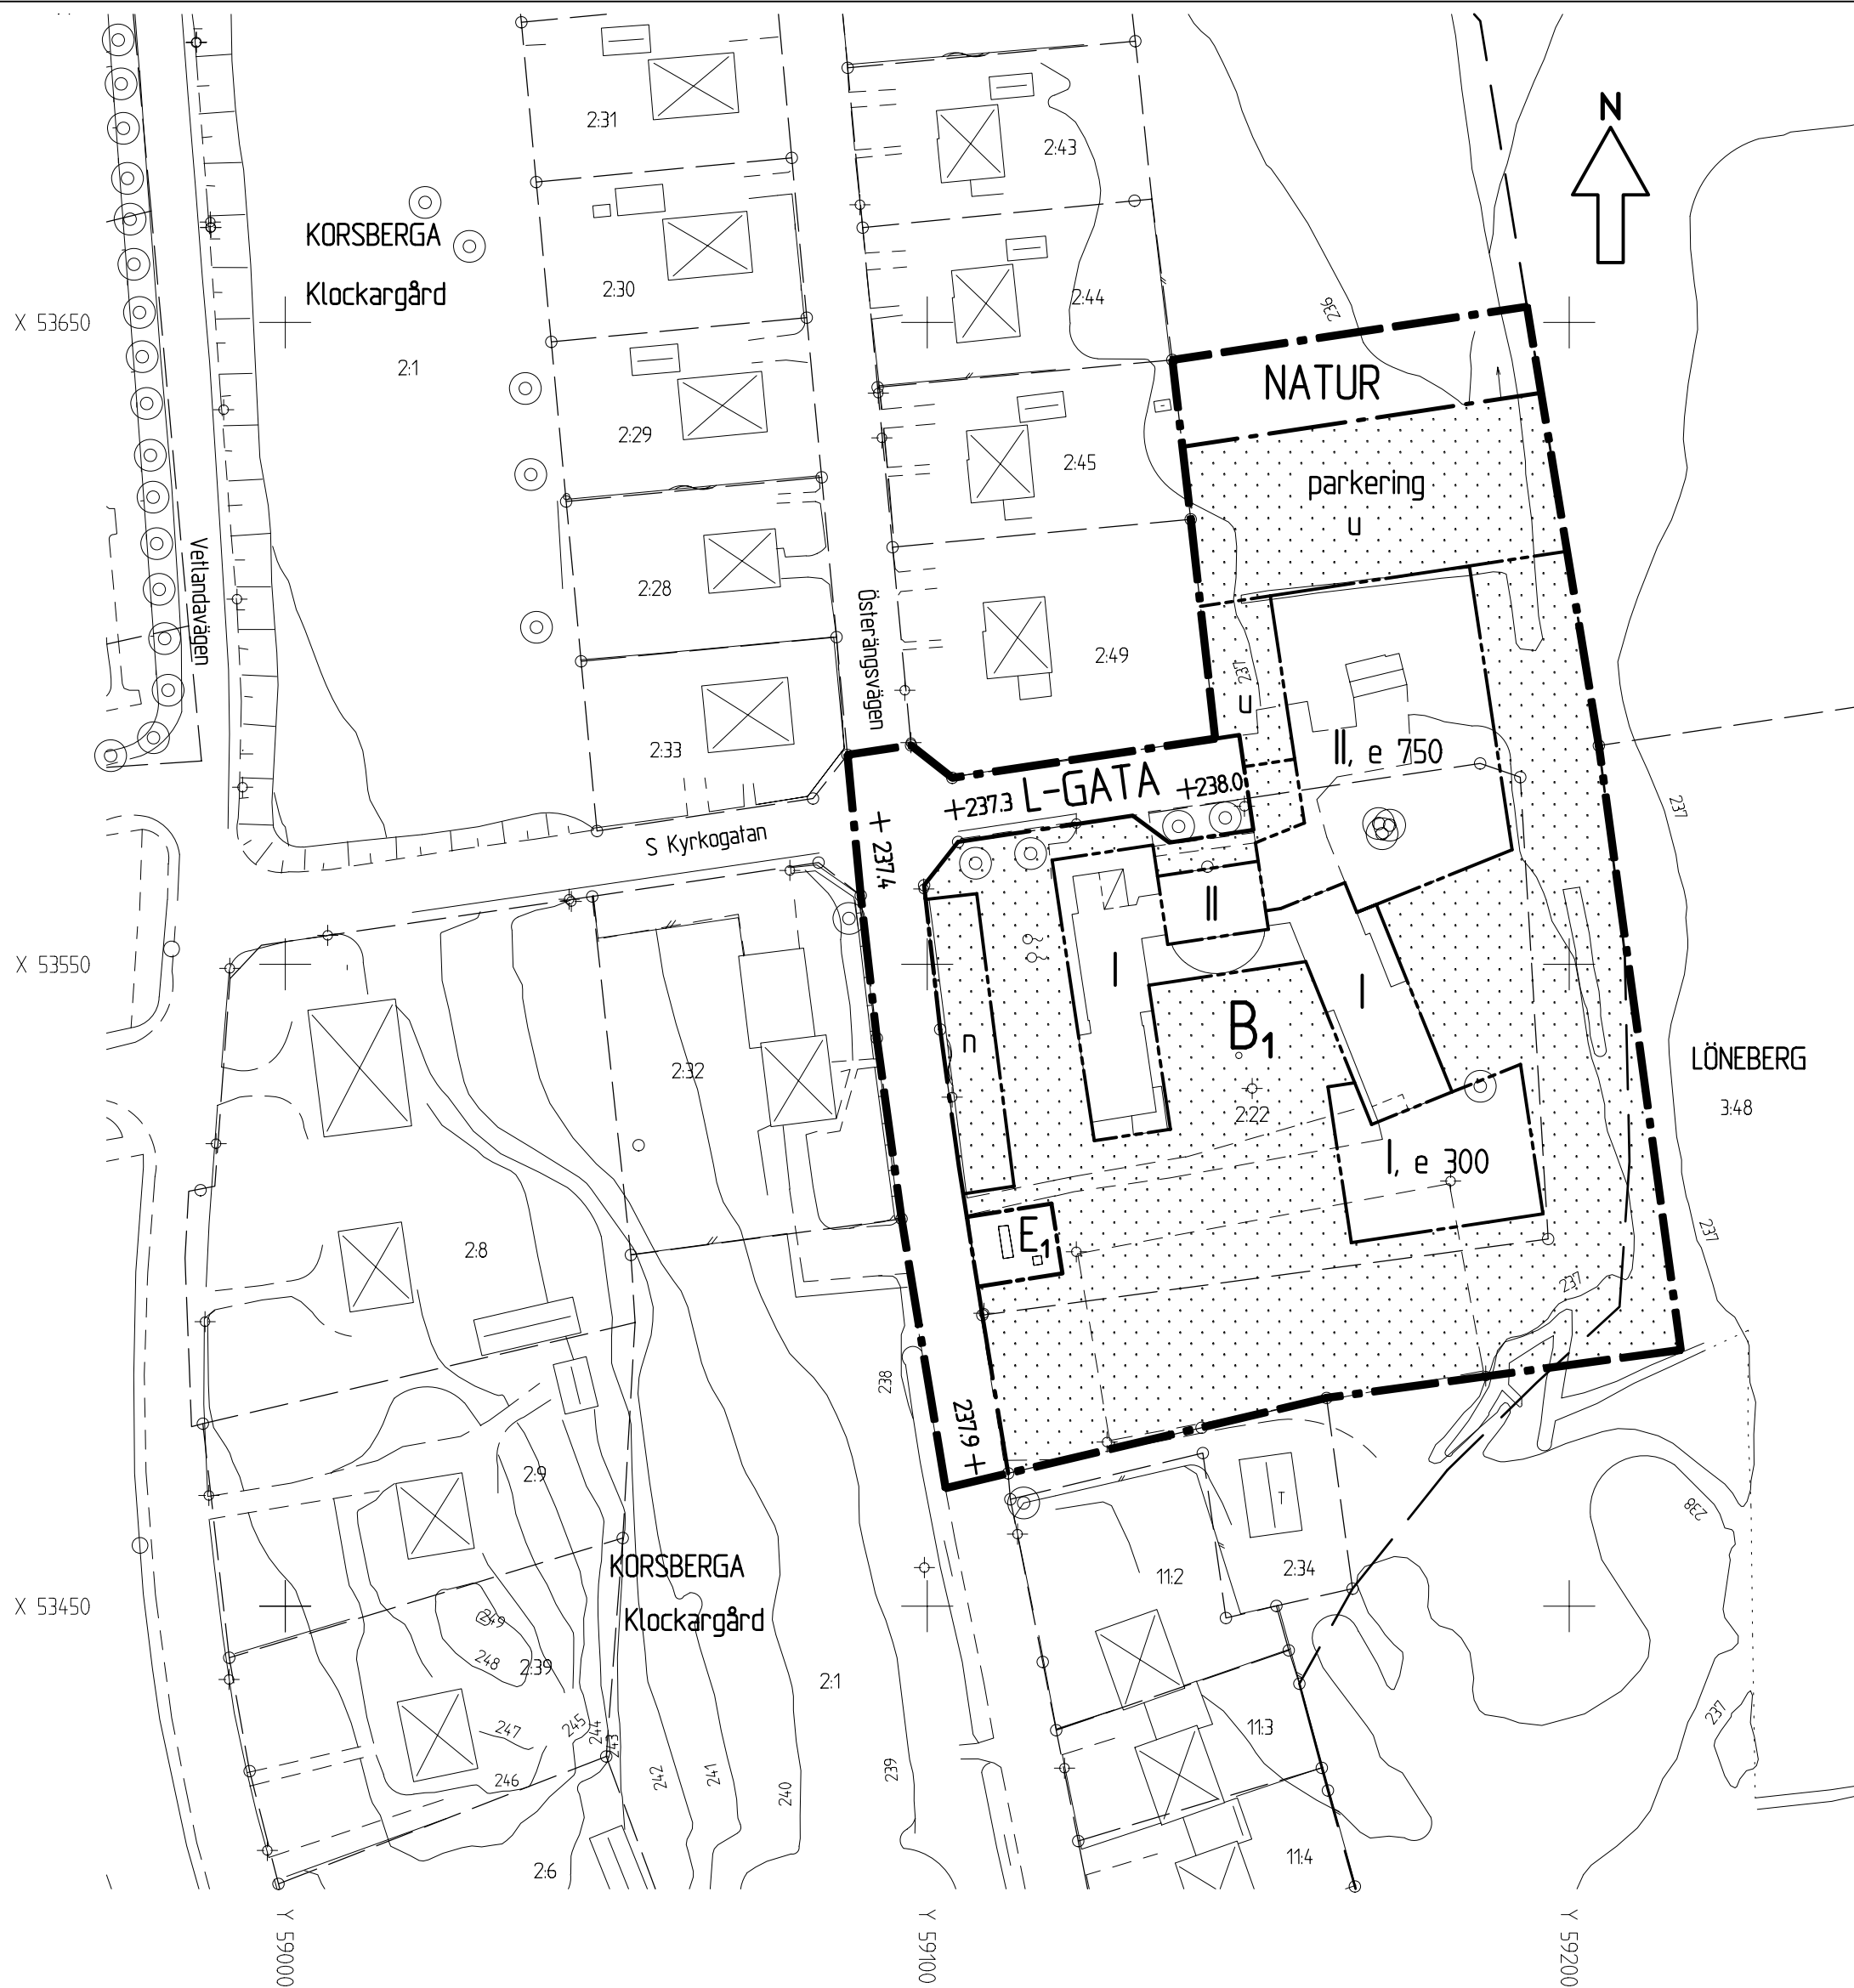


GRUNDKARTANS BETECKNINGAR

- Traktgräns
- Fastighetsgräns
- Byggnader, karterade efter hustivet
- Byggnader, karterade efter takkonturen
- Väg
- Staket
- Dike
- Höjdkurvor
- Belysningsstolpe
- Registreringsnummer för fastighet
- Rutnätspunkt
- Träd

GRUNDKARTA

Grundkartan upprättad genom digitalisering av befintlig primärkarta upprättad genom foto-grammetrisk- och terrester mätning.
Koordinatsystem: Rikets 2,5 g V 63:14 reg 6
Höjdsystem: Korsberga 1976
Måtklass: III
Fastighetsredovisningen aktuell 1993-10-06
Grundkartans riktighet bestyrkes i tjänsten:

Lennart Olsson
bitr distriktstantmätare

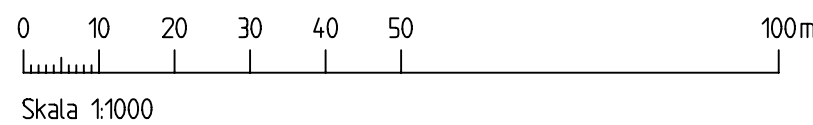

PLANBESTÄMMELSER

Följande gäller inom områden med nedanstående beteckningar.
Där beteckning saknas gäller bestämmelsen inom hela planområdet.

GRÄNSBETECKNINGAR

- Gräns för planområdet
- Användningsgräns
- Egenskapsgräns

ANVÄNDNING AV ALLMÄN PLATS

- L-GATA Gata som ingår i lokalnätet
- NATUR Naturområde

ANVÄNDNING AV KVARTERSMARK

- B₁ Servicebostäder för gruppboende
- E₁ Tryckstegringsstation för vatten

UTFORMNING AV ALLMÄN PLATS

- +0.0 Föreskriven höjd över nollplanet

UTNYTTJANDEGRAD

- e 000 Största byggnadsarea i kvadratmeter

BEGRÄNSNINGAR AV MARKENS BEBYGGANDE

- Marken får inte bebyggas
- u Marken skall vara tillgänglig för allmänna underjordiska ledningar

MARKENS ANORDNANDE

Mark och vegetation

- n Parkeringsplats får anordnas
- parkerings Parkeringsplats skall finnas

UTFORMNING

- I, II Högsta antal våningar

ADMINISTRATIVA BESTÄMMELSER

Gemomförandetiden är 10 år från den dag planen vinner laga kraft

DETALJPLAN FÖR KORSBERGA KLOCKAREGÅRD 2:22 M FL

ÖSTERÄNG SERVICEHUS

KORSBERGA, VETLANDA KOMMUN

Upprättad 1993-10-01

Mikael Oldby
stadsarkitekt

GODKÄND AV BN 1993-12-08

ANTAGEN AV KF 1994-01-26

LAGA KRAFT 1994-02-25

Ritad av
Lisbeth Idefjård

