

PLANBESTÄMMELSER

Följande gäller inom områden med nedanstående beteckningar. Endast angiven användning och utformning är tillåten.

GRÄNSBETECKNINGAR

- Planområdesgräns
- Användningsgräns
- Egenskapsgräns

ANVÄNDNING AV MARK OCH VATTEN

Kvartersmark

- E₁ Transformatorstation
- Z Verksamheter, får inte vara störande för omgivningen

Vattenområde

- W Vattenområde

EGENSKAPSBESTÄMMELSER FÖR KVARTERSMARK

Begränsning av markens utnyttjande

- Marken får inte förses med byggnad.

Höjd på bygnadsverk

- h₁ Högsta nockhöjd är 10 meter. (Begränsas av användningsgräns)

Markreservat för allmännyttiga ändamål

- u₁ Markreservat för allmännyttiga underjordiska ledningar.

Skydd mot störningar

- m₁ Plank

Upphävande av strandskydd

- a₁ Strandskyddet är upphävt. (Begränsas av användningsgräns)

Utnyttjandegrad

- e₁ Största byggnadsarea är 46 % av fastighetsarean inom användningsområdet.


GRUNDKARTANS BETECKNINGAR

- | | | | |
|--|--|-----|------------------------------|
| | Gräns för registerområde | | Höjdkurvor |
| | Kvartersgräns | | Belysningsstolpe |
| | Fastighetsgräns | 1:3 | Registernummer för fastighet |
| | Byggnader, karterade efter huslivet | | Rutnätspunkt |
| | Byggnader, karterade efter takkonturen | | Lövträd |
| | Transformatorbyggnad | | Barträd |
| | Väg | | Vattendrag |
| | Järnväg | | Mindre vattendrag |
| | Stenmur | | Kraftledning |
| | Staket | | Ågoslagsgräns |
| | Häck | | Brunn |
| | Slänt | | Ledningsrätt |

GRUNDKARTA

Digital grundkarta upprättad genom fotogrammetrisk och terrester mätning.
 Koordinatsystem: SWEREF 99 15 00
 Höjdsystem: RH 2000
 Noggrannhet enl HMK-Ge:S,D
 Fastighetsredovisningen aktuell 2024-11-08

Grundkartans riktighet bestyrkes i tjänsten
 Joanna Elselawy

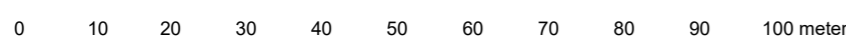

SKALA: 1:1000
 UTSKRIFTFORMAT: A2



- | | | |
|---|---|---|
| <input type="checkbox"/> Planprogram | <input checked="" type="checkbox"/> Planbeskrivning | <input type="checkbox"/> Granskningsutlåtande |
| <input type="checkbox"/> Samrådsredogörelse program | <input type="checkbox"/> Miljökonsekvensbeskrivning | <input type="checkbox"/> Gestaltungsprogram |
| <input type="checkbox"/> | <input checked="" type="checkbox"/> Fastighetsförteckning | <input type="checkbox"/> Kvalitetsprogram |
| <input type="checkbox"/> | <input checked="" type="checkbox"/> Samrådsredogörelse | <input type="checkbox"/> Illustration |

Detaljplan för

Huskvarn 1:28 m.fl. fastigheter

Vetlanda Kommun	Jönköping län	Beslutsdatum	Instans
Granskning		Godkännande	KSAU
		Antagande	
Upprättad 2024-11-08	Reviderad	Laga kraft	
Mohamad Al-Hindi Planarkitekt	Karolina Rellme Planchef		