


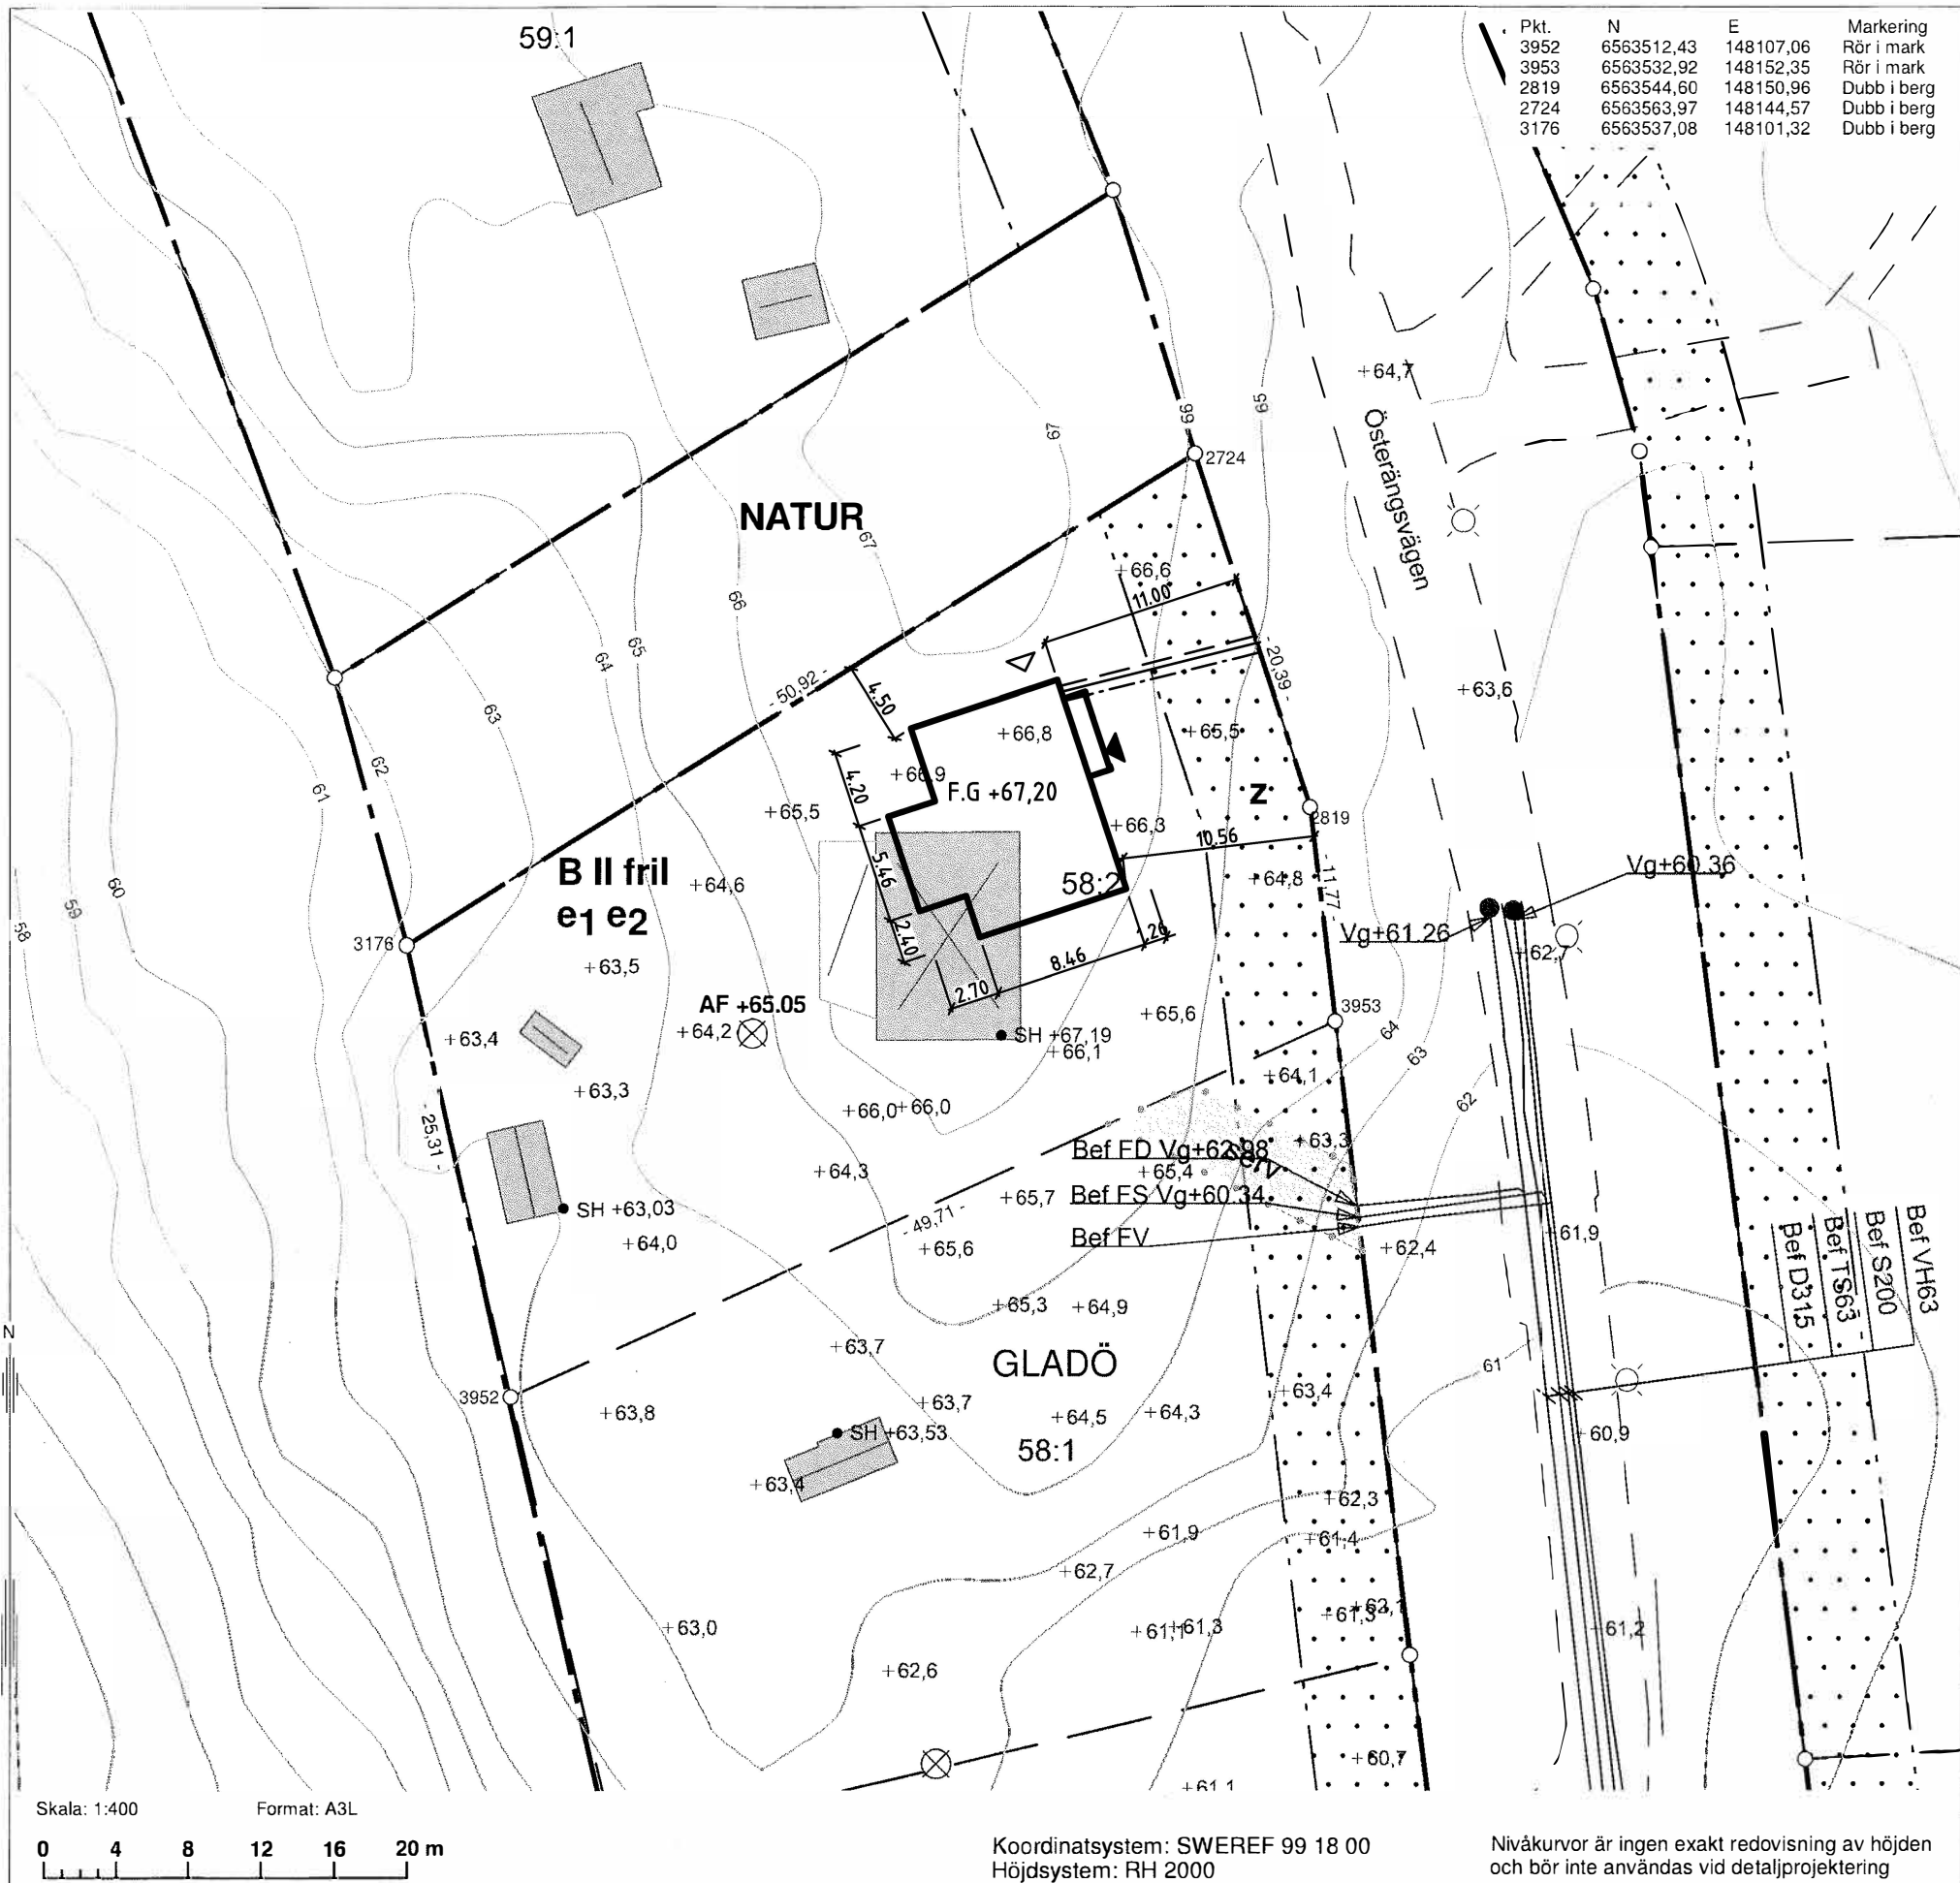

Pkt.	N	E	Markering
3952	6563512,43	148107,06	Rör i mark
3953	6563532,92	148152,35	Rör i mark
2819	6563544,60	148150,96	Dubb i berg
2724	6563563,97	148144,57	Dubb i berg
3176	6563537,08	148101,32	Dubb i berg

FULLSTÄNDIG NYBYGGNADSKARTA FASTIGHETSBETECKNING

Upprättad: 2019-02-28
Mätt av:

Planförhållande

Detaljplan/Fastighetsplan:
Laga kraft:

Fastigheten är belägen inom detaljplan: Ja
Planavgift: Ja

Kontaktuppgifter:

Uppgifter om förbindelsepunkt VA

Fastigheten är belägen inom kommunens
verksamhetsområde för vatten och avlopp Ja
Kontaktuppgifter:

Teckenförklaring

—	Kvarters-/traktgräns	○	Gränspunkt	✱	Servitut
- - -	Fastighetsgräns	⊗	Belysningsstolpe	✱	Gemensamhetsanl.
- · - · -	Användningsgräns	○	Brunn	✱	Ledningsrätt
- · - · -	Egenskapsgräns	□	Kabelskåp	✱	Bostad, husliv
- · - · -	Planområdesgräns	●	Förbindelsepunkt VA	✱	Uthus/garage, husliv
—	Väggkant	R	Fornlämningspunkt	✱	Bostad, takfot
= = =	GC-väg	AF +0,00	Arbetsfix	✱	Uthus/garage, takfot
—	Mur	+0,0	Markhöjd/väghöjd	✱	Byggnadstillbehör
—	Staket	SH +0,0	Sockelhöjd		
—	Stödmur				
—	Häck				
—	30				
—	Nivåkurva				
—	VA-ledningar				

Övriga uppgifter:

Bygglov avser: Nybyggnad

Kvalitet på gränser: ±0.05m

ARBETSFIX: +65.05

Markering: Rödmarkerad spik i sten

Granskad av: